PROYECTO BASICO Y DE EJECUCION

7 VIVIENDAS UNIFAMILIARES
CON TRASTERO

REF. 18. 1499

FECHA AGOSTO 2018

ESCALA 1/50

PLANO Nº 1

EMPLAZAMIENTO

CALLE AZALVIR, COBEÑA
(MADRID)

PLANO

VIVIENDA TIPO 1

LA PROPIEDAD

C/ JARONDILLA, 2 - 1ºE
19250 Cabanillas (Guadalajara)
T. 926 854 732 / M. 658 809 125

CONSTRUCTOR

El Arquitecto

La Propiedad

Arquicasa SL

José Isidro Fernández López
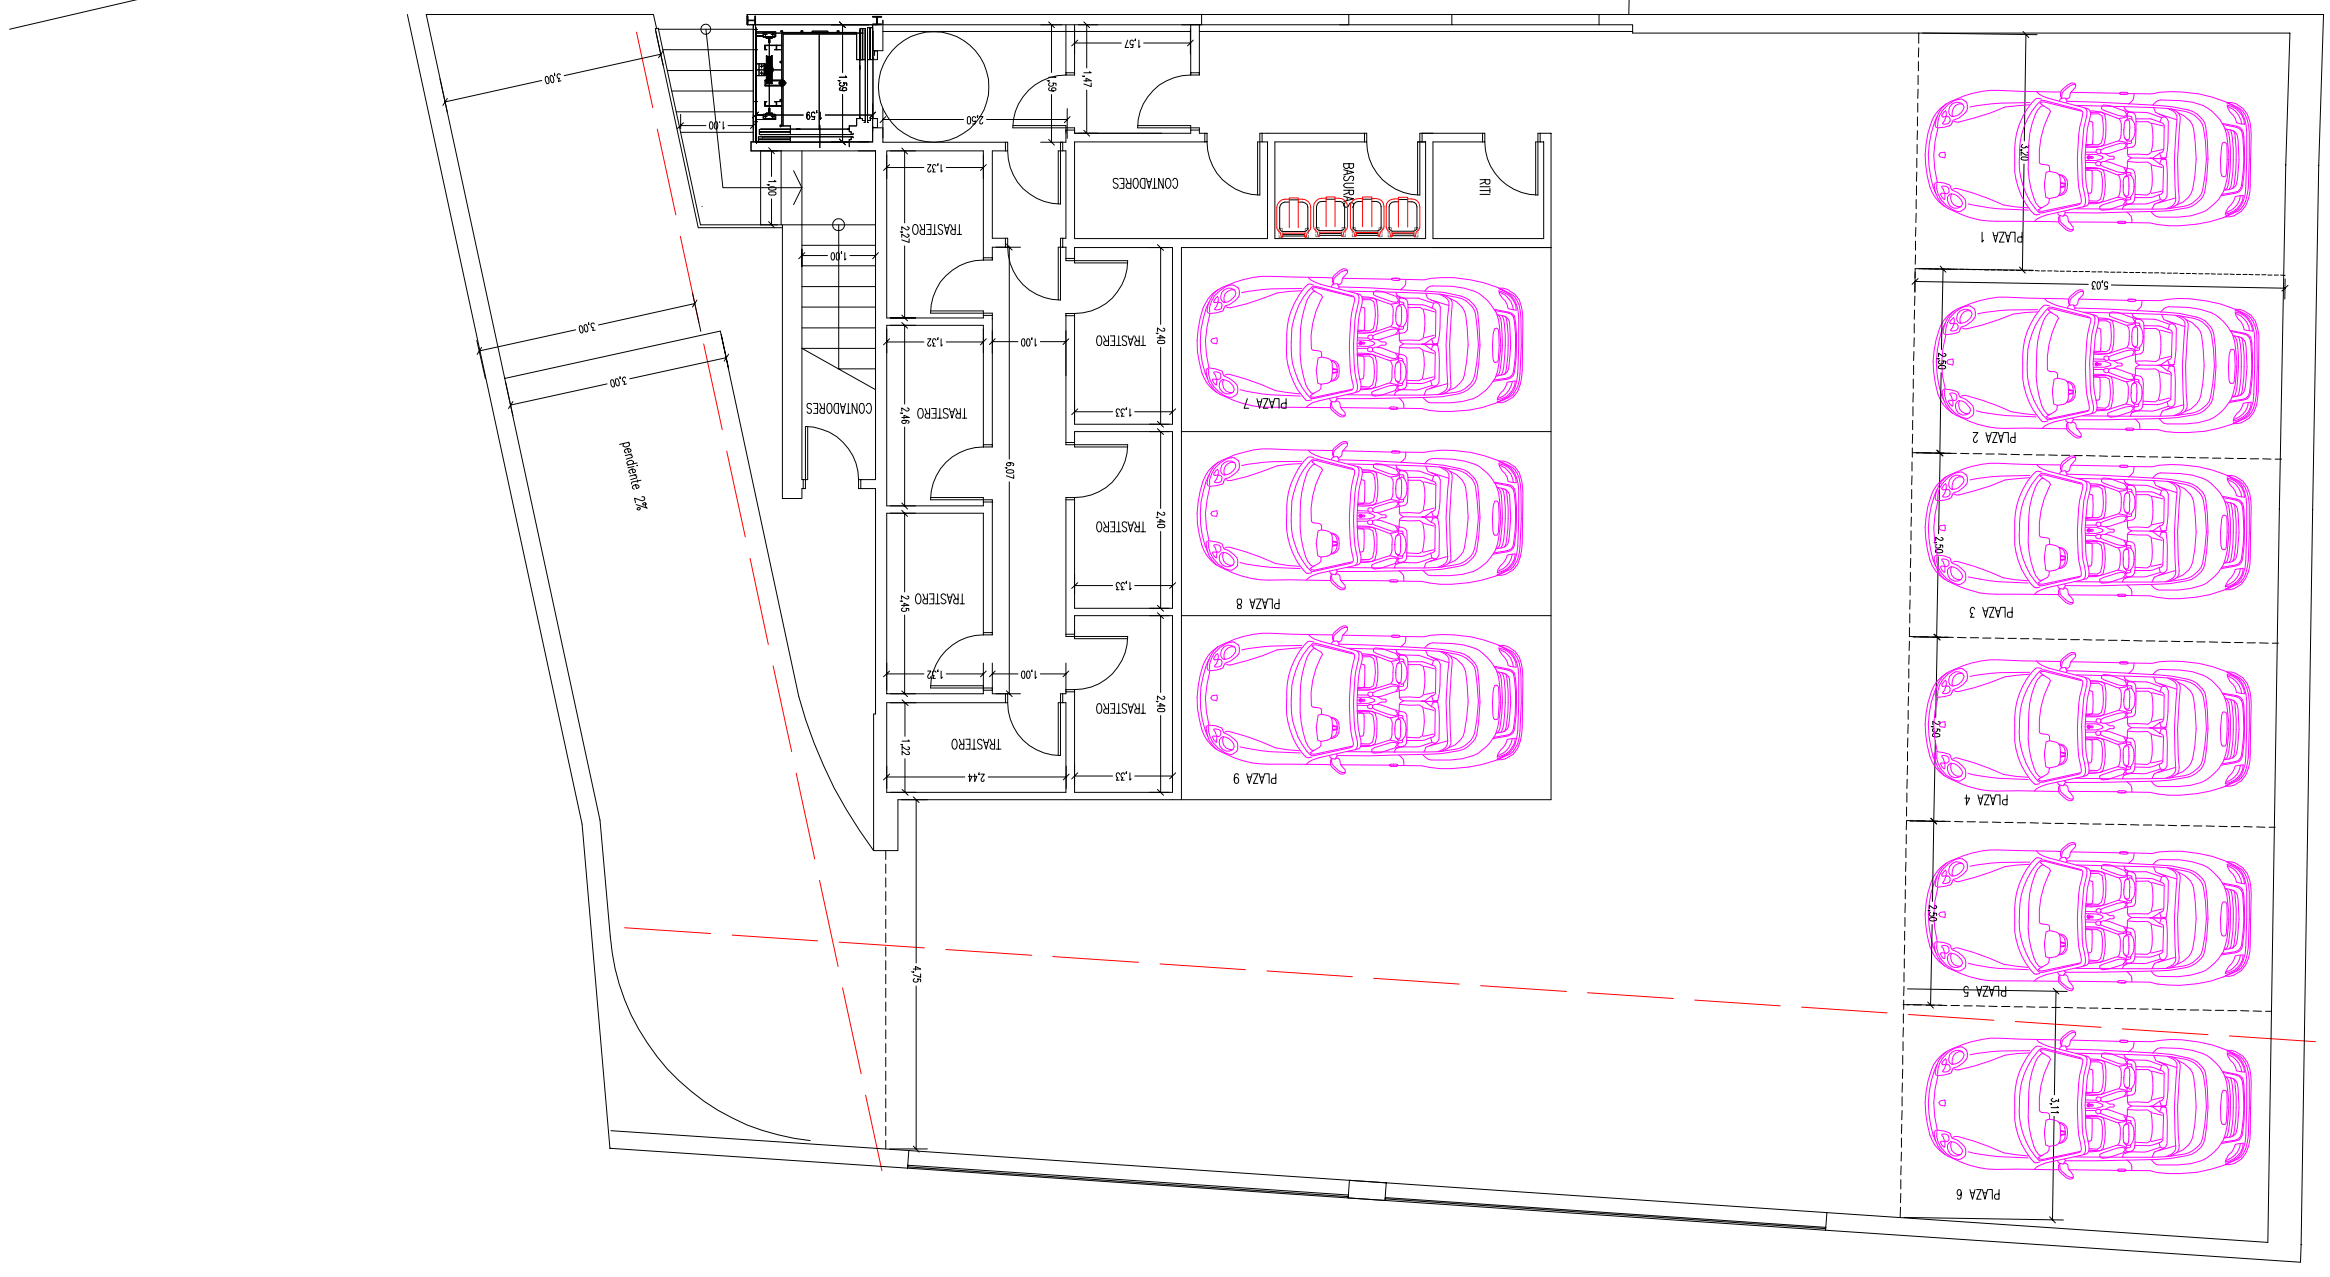
arquicasa.es