


CUADRO DE SUPERFICIES PARCELAS				
TOTAL	COEFICIENTE %	S.COMUN	PARCELAS TOTAL	
181667				
P1	23099	12,72	2397	26096
P2	200	11,01	2595	22595
P3	24921	13,72	3234	28155
P4	29645	16,32	3647	33492
P5	29265	16,11	3797	33062
P6	31165	17,16	4044	35209
Z COMUN	235,72	100	235,72	181667

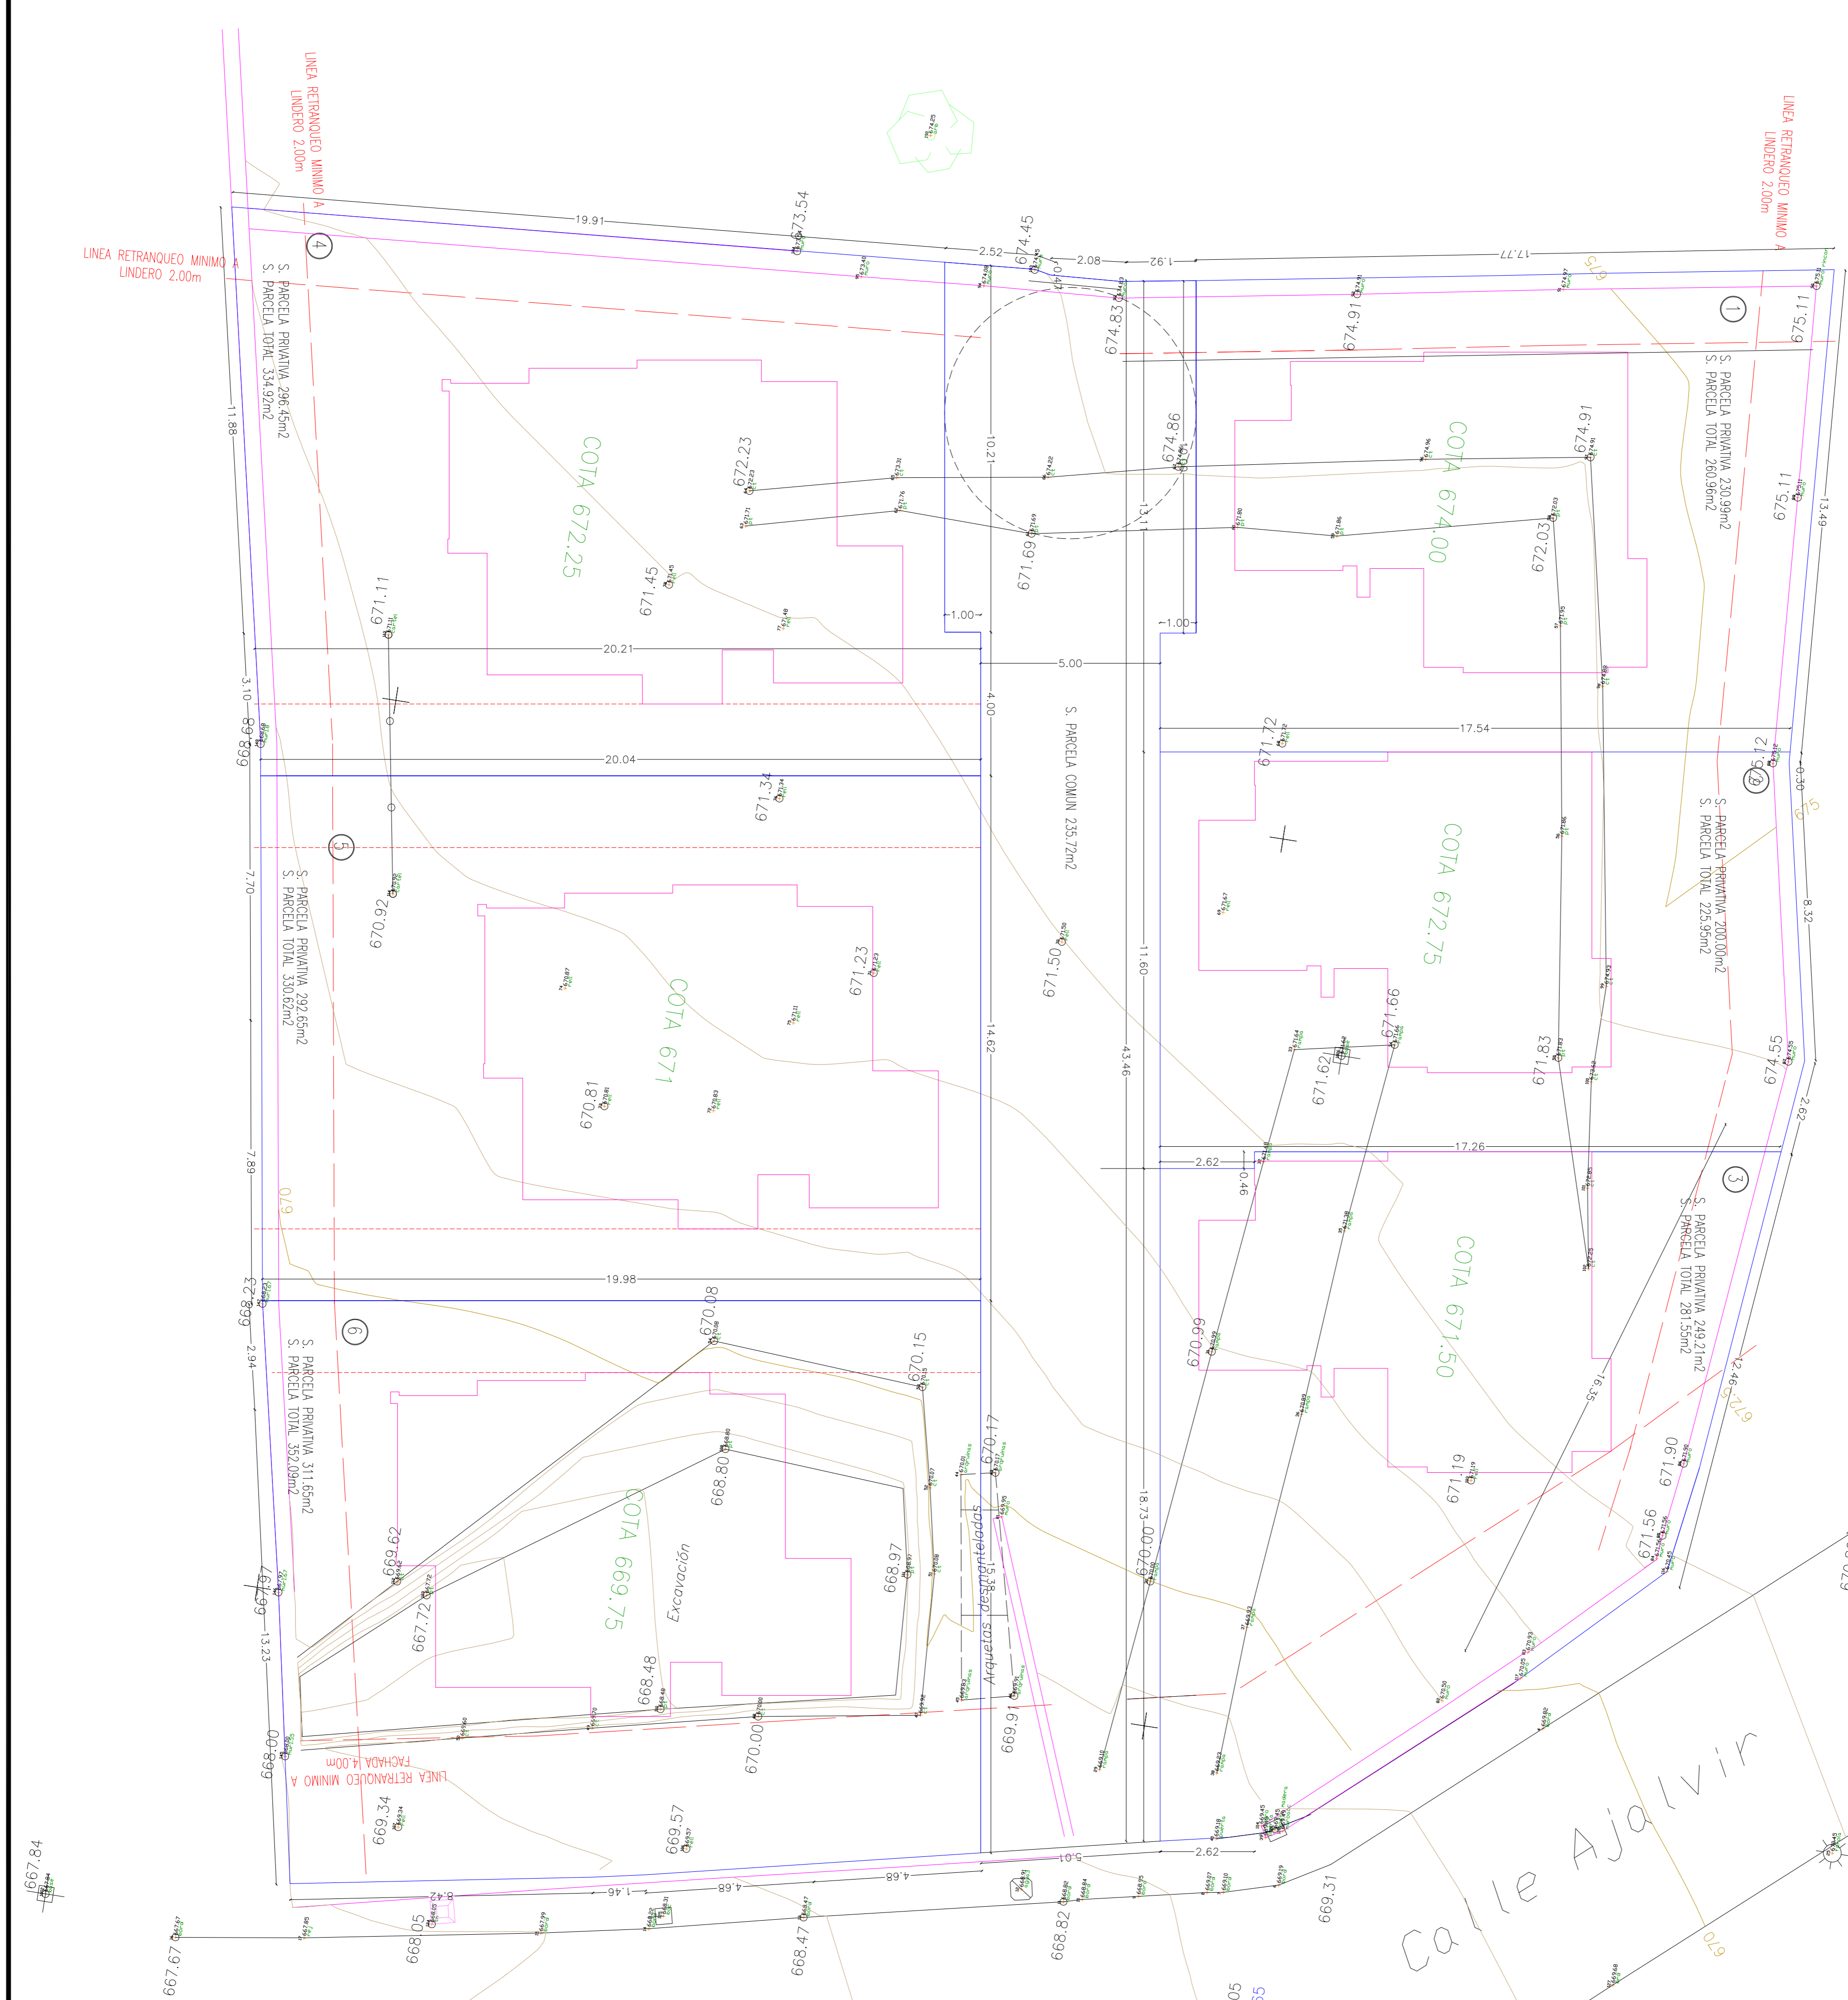

PROYECTO BASICO
6 VIVIENDAS UNIFAMILIARES
CON PISCINA Y GARAJE

EMB. AZARIMTO
CALLE AJALVIR 23, COBENA
(MADRID)

PLANTA PARCELACION

REF: 18
FECHA: OCTUBRE 2018
ESCALA: 1/100
PLANO Nº: 2

PROYECTO: JACINTO FERNANDEZ
C/ MADRILEÑA, 2 - 1º B
E-28002 MADRID (España)
T: 91 520 20 20 / F: 91 520 20 25

LA PROPIEDAD: []
EL DISEÑO: []
LA PROYECTA: []

Mostr. Sistema de coordenadas UTM: []